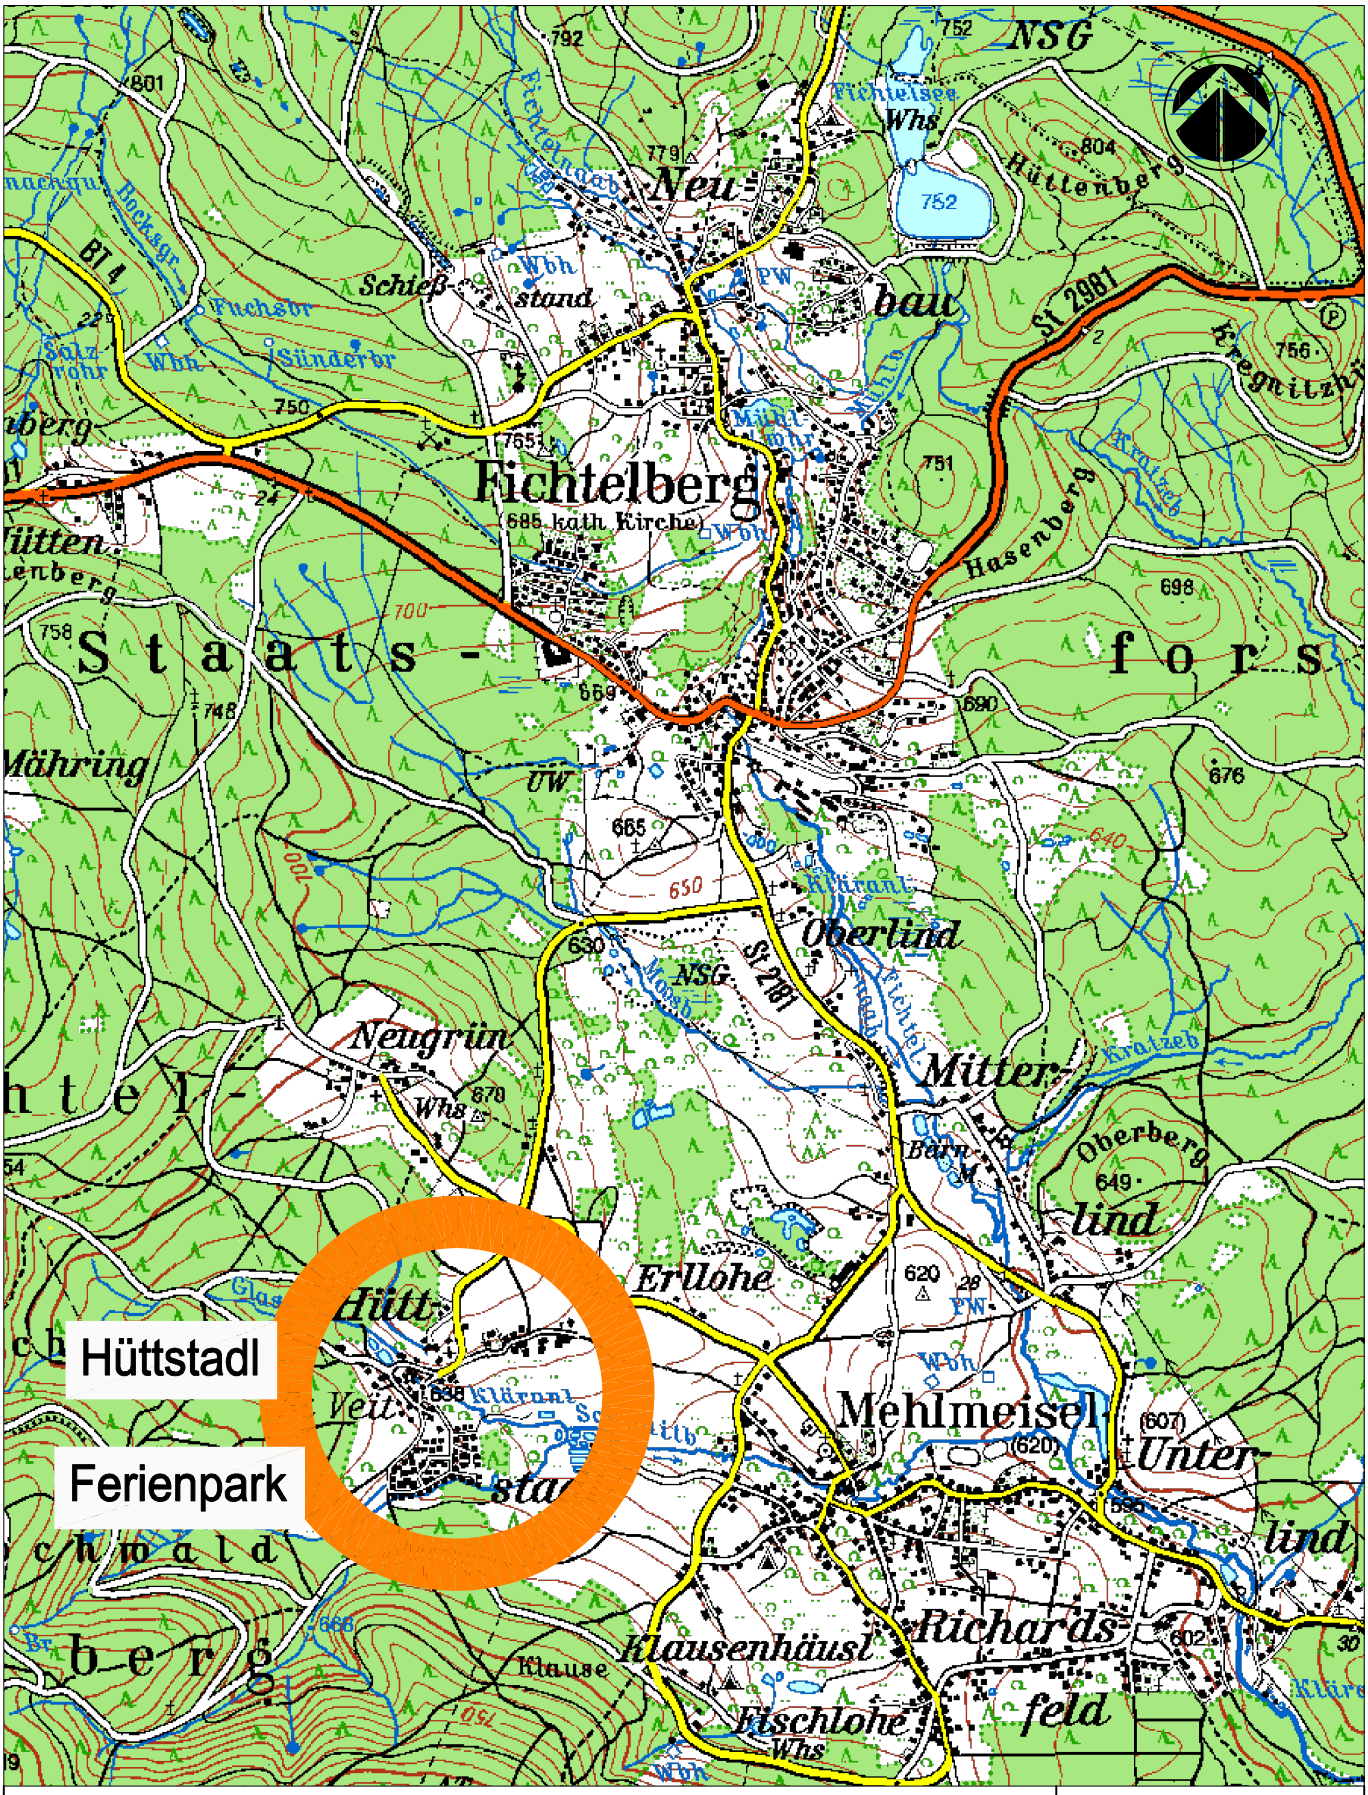

Vorhaben :	Einleitung von Mischwasser aus dem Stauraumkanal im Ortsteil Hüttstadl	Plan Nr. 1
Vorhabensträger :	Gemeinde Fichtelberg	
Landkreis:	Bayreuth	
Maßstab : 1 : 25000	Übersichtslageplan	