


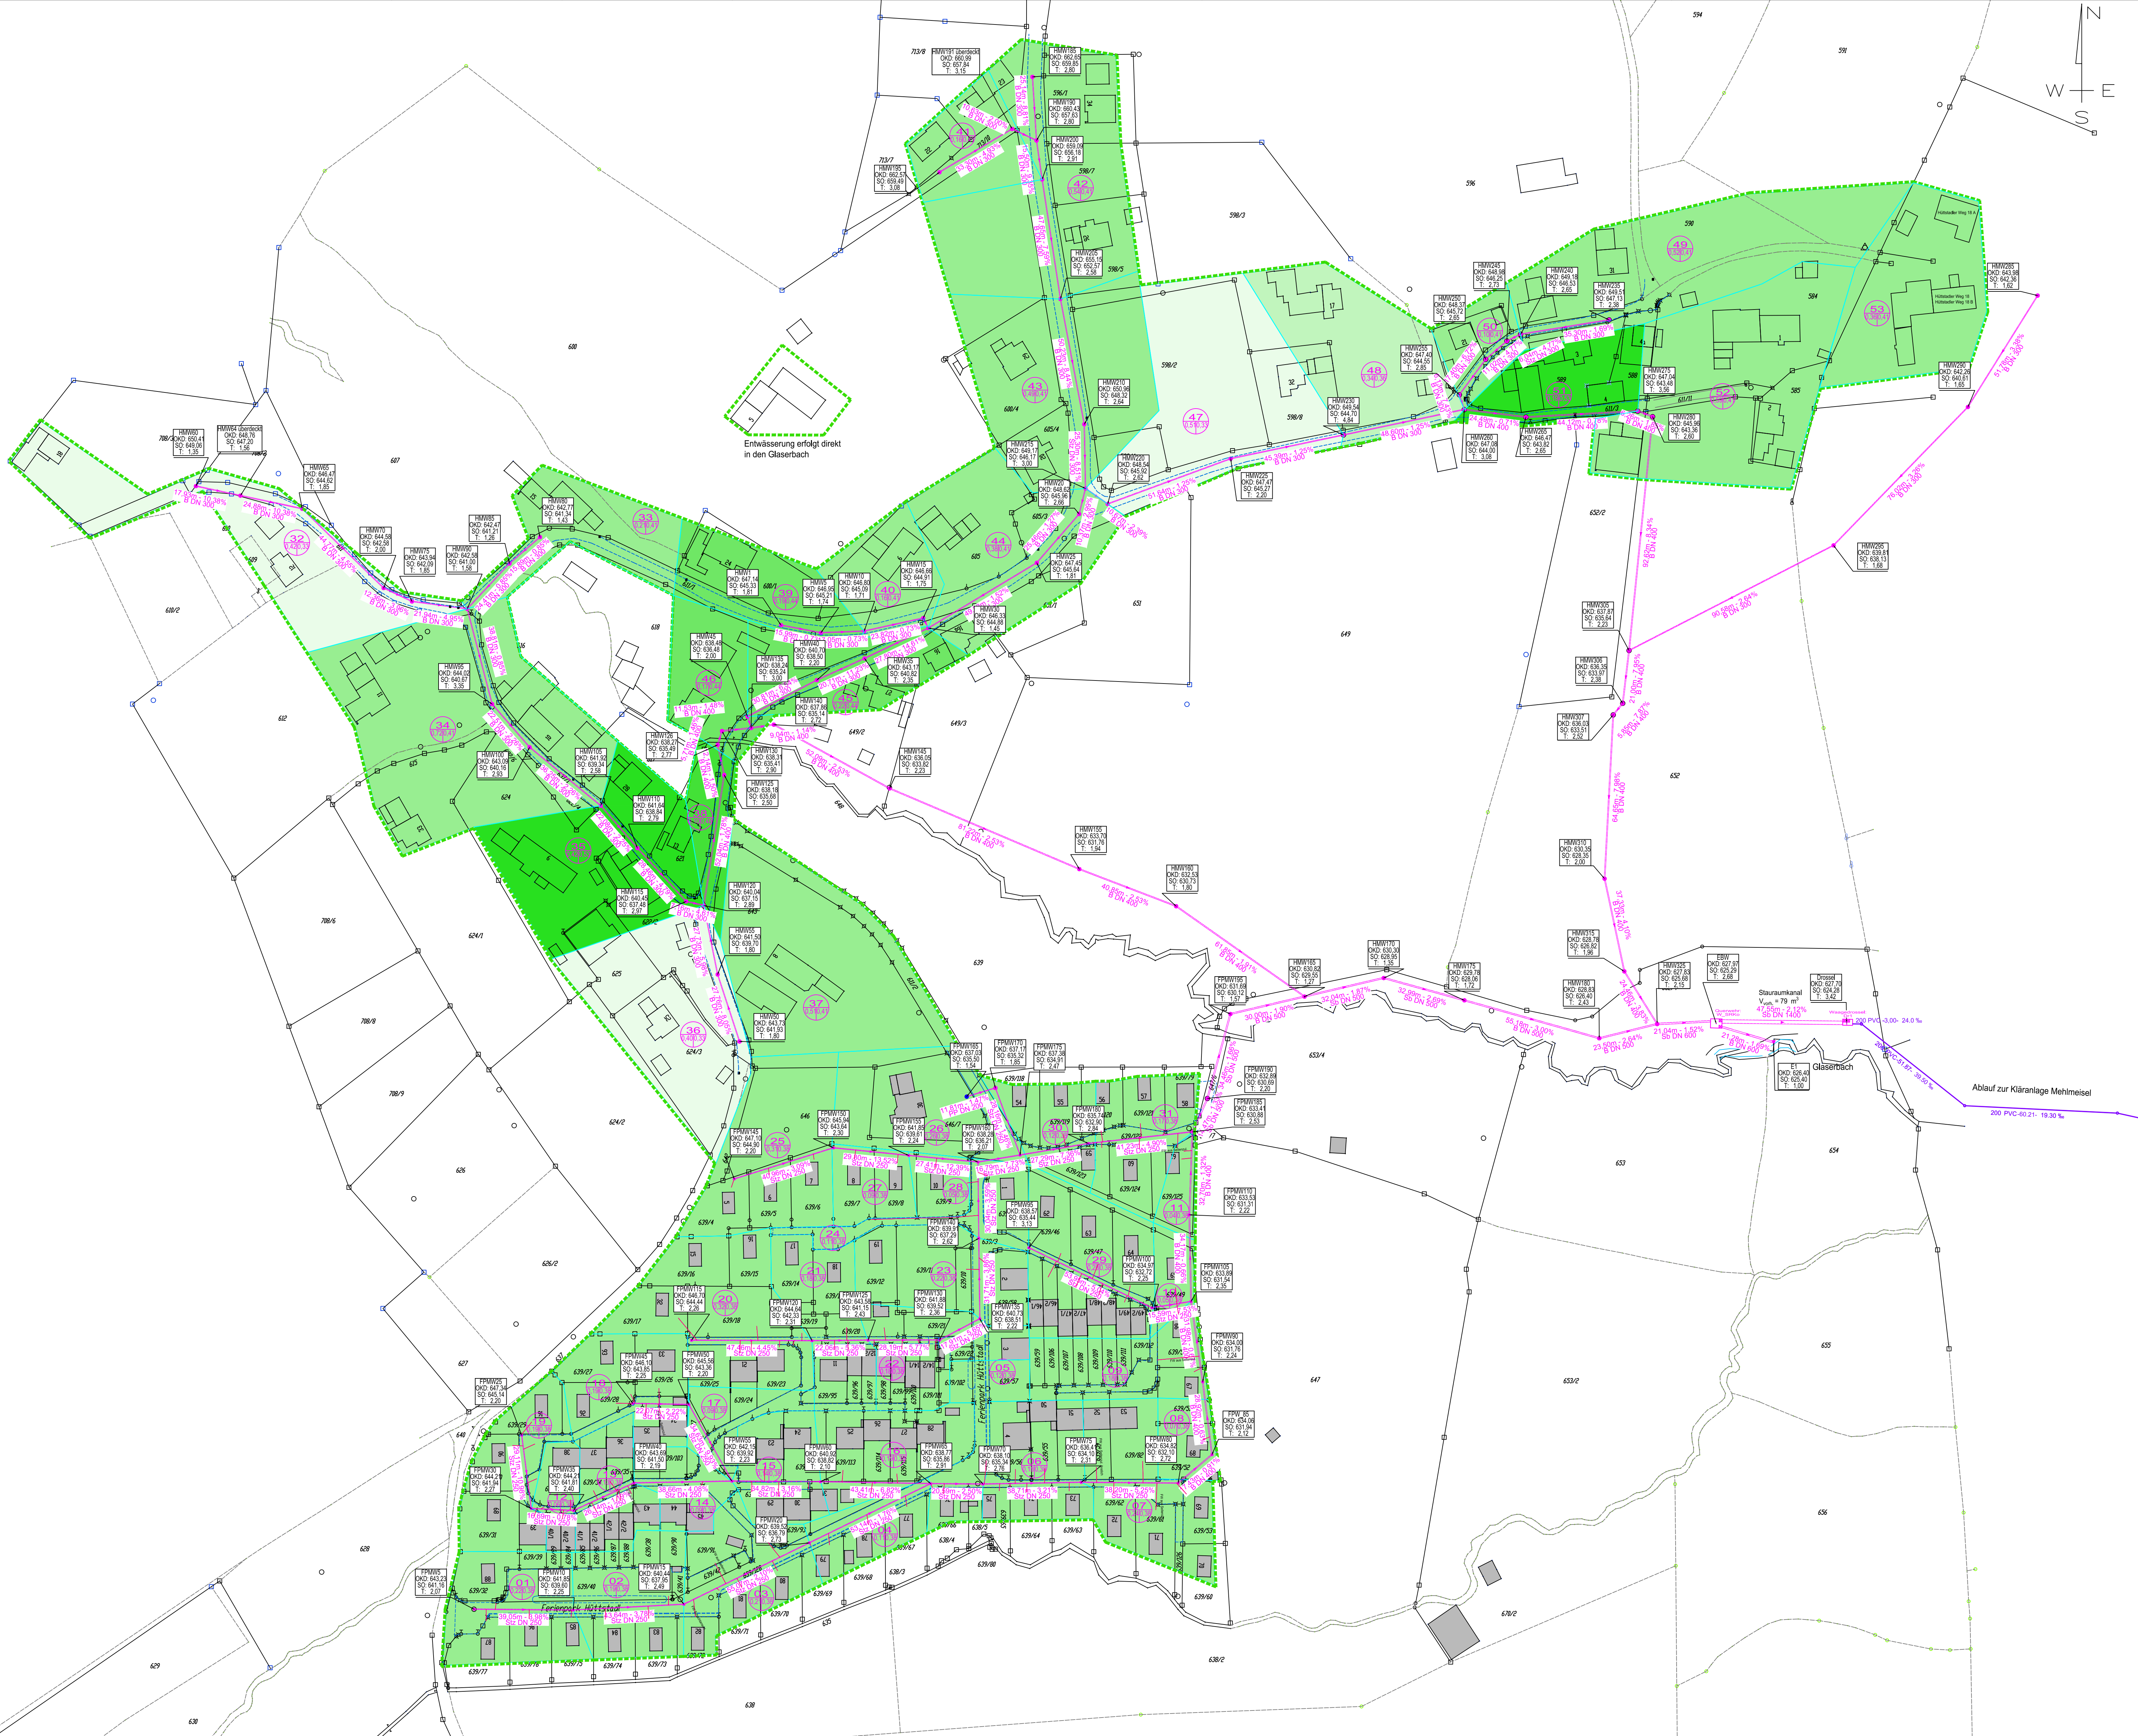

Legende

Entwässerung in Mischwasserkanal

- Befestigungsgrad 20%
- Befestigungsgrad 25%
- Befestigungsgrad 30%
- Befestigungsgrad 35%
- Befestigungsgrad 40%
- Befestigungsgrad 45%
- berücksichtigte Baulücken

Einzugsgebietsfläche

Gebietsfläche in ha **21** Einzugsgebietsnummer
Abflussbeiwert

Sonstiges

- Grenzen des Einzugsgebietes
- Grenzen der einzelnen Einzugsgebiete

Mischwasserkanal mit Angabe von
Haltungslänge, Gefälle, Material, Durchmesser
HMW01 = Schachtnummer
OKD = Höhe Oberkante Deckel
SO = Höhe Schachtssohle
T = Tiefe OKD bis SO

Ingenieurbüro für Tiefbau Götz

95704 Pullenreuth
Mengersreuther Str. 5A
Tel. 09254 / 97434-74
t@götzet-online.de

1					
Nr.	Änderung	geändert am	Name	geprüft am	Name
Vorhaben			Antrag auf Erteilung einer wasserrechtlichen Erlaubnis nach §10 WHG mit Art.15 BayVG AWA Fichtelberg / DT Hüttstadt		
Vorhabenträger			Gemeinde Fichtelberg		
Landkreis			Bayreuth		
Maßstab			Lageplan Einzugsgebiet SRKO Hüttstadt (Berechnungslageplan)		
1 : 1000			entw.	17.10.2018	H. Götz
			gez.	17.10.2018	H. Götz
			gepr.	17.10.2018	H. Götz
Vorhabenträger: Gemeinde Fichtelberg		Entwurfsverfasser : Ingenieurbüro für Tiefbau Harald Götz, Dipl.-Ing. (FH)			
[Datum]		[Unterschrift]		Pullenreuth, den 17.10.2018	
				[Unterschrift]	